






SITUATIE ( 1 : 2000 )

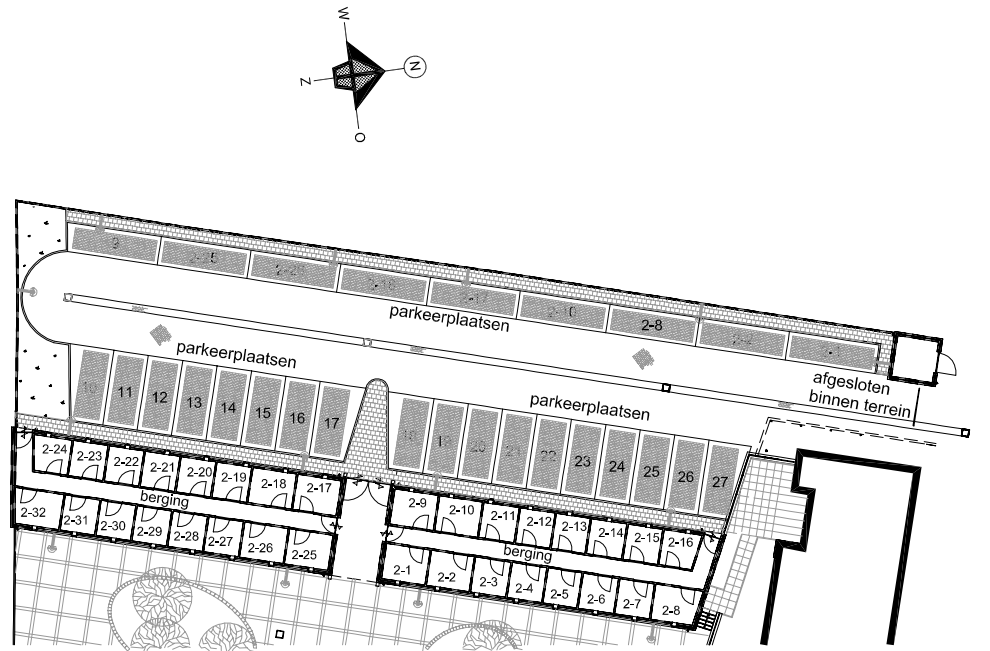

SITUATIE BERGINGEN EN PARKEERPLAATSEN ( 1:500 )

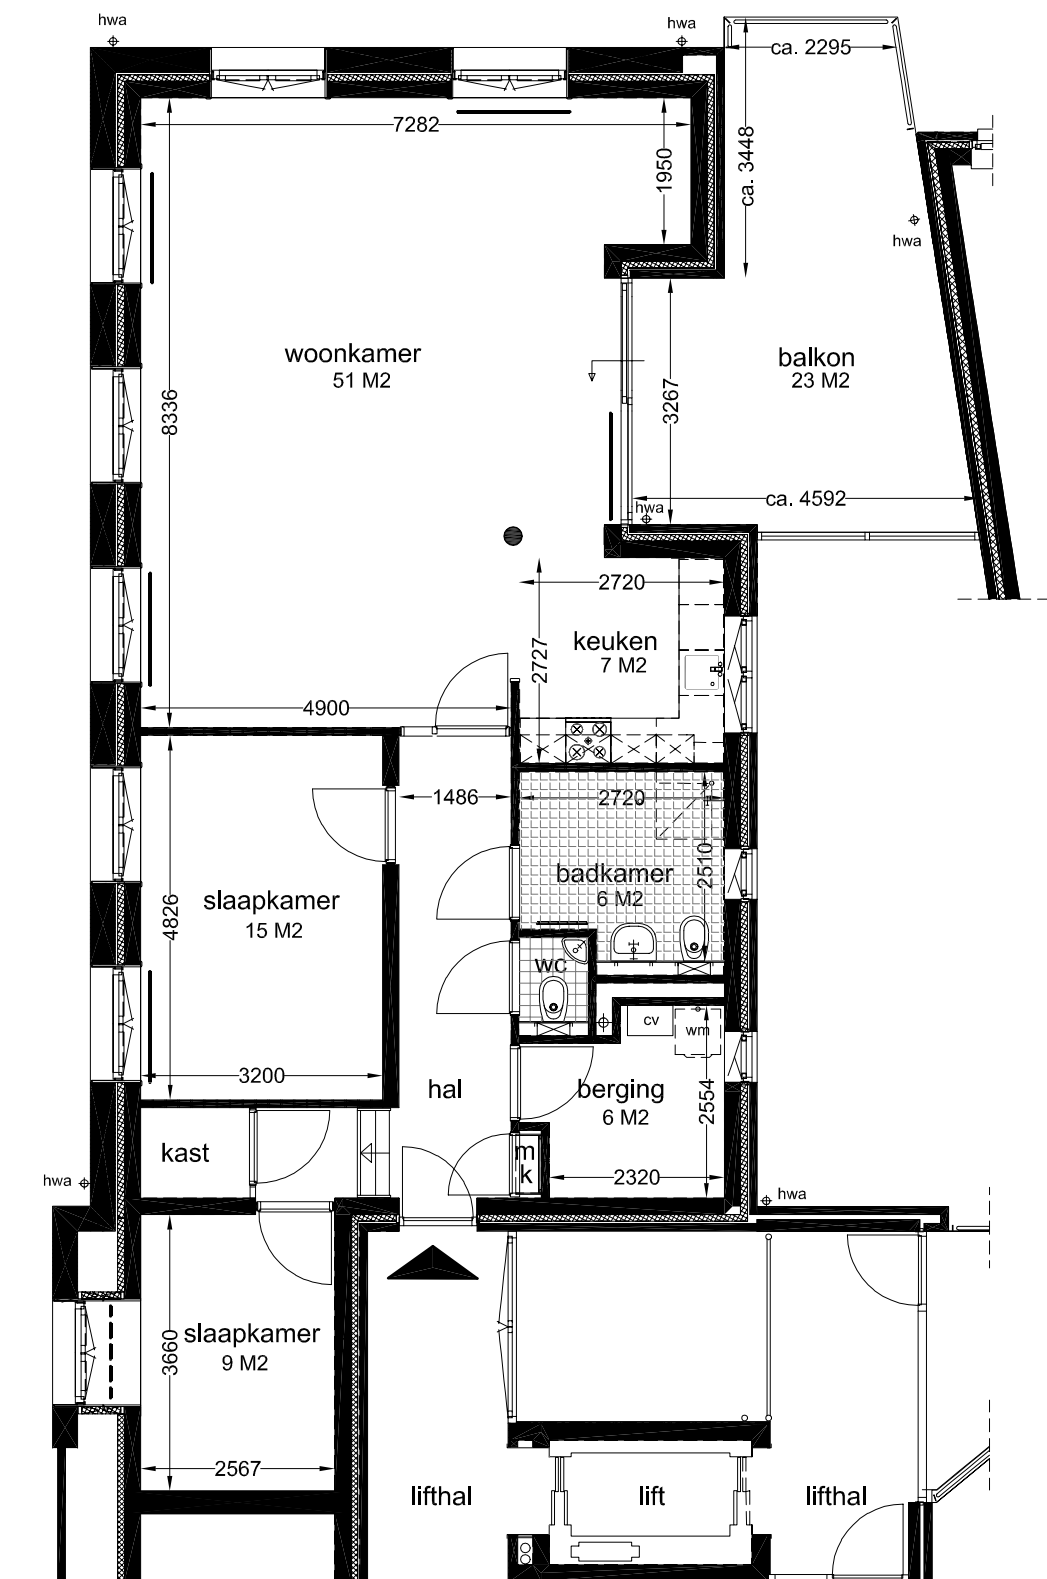

PLATTEGROND 1e. VERDIEPING

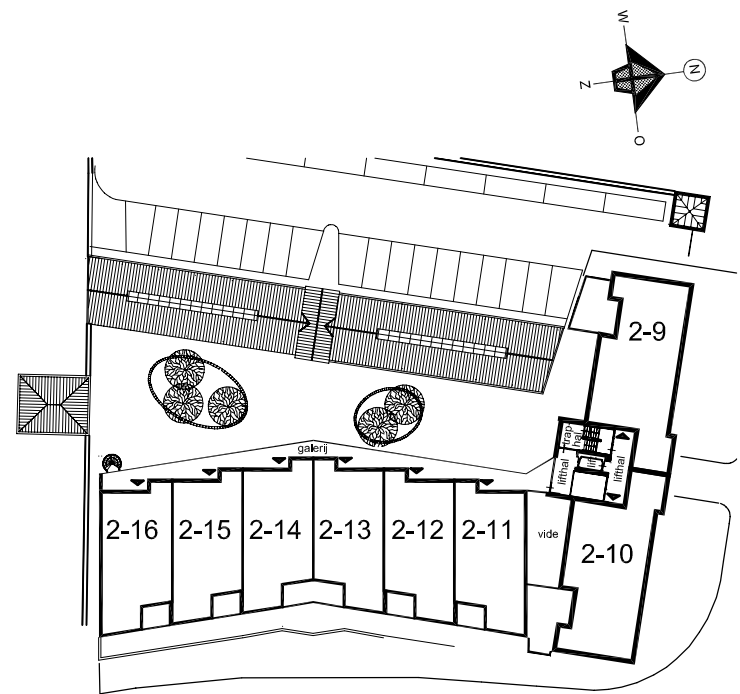

SITUATIE WONINGEN 1e. VERDIEPING ( 1:750 )